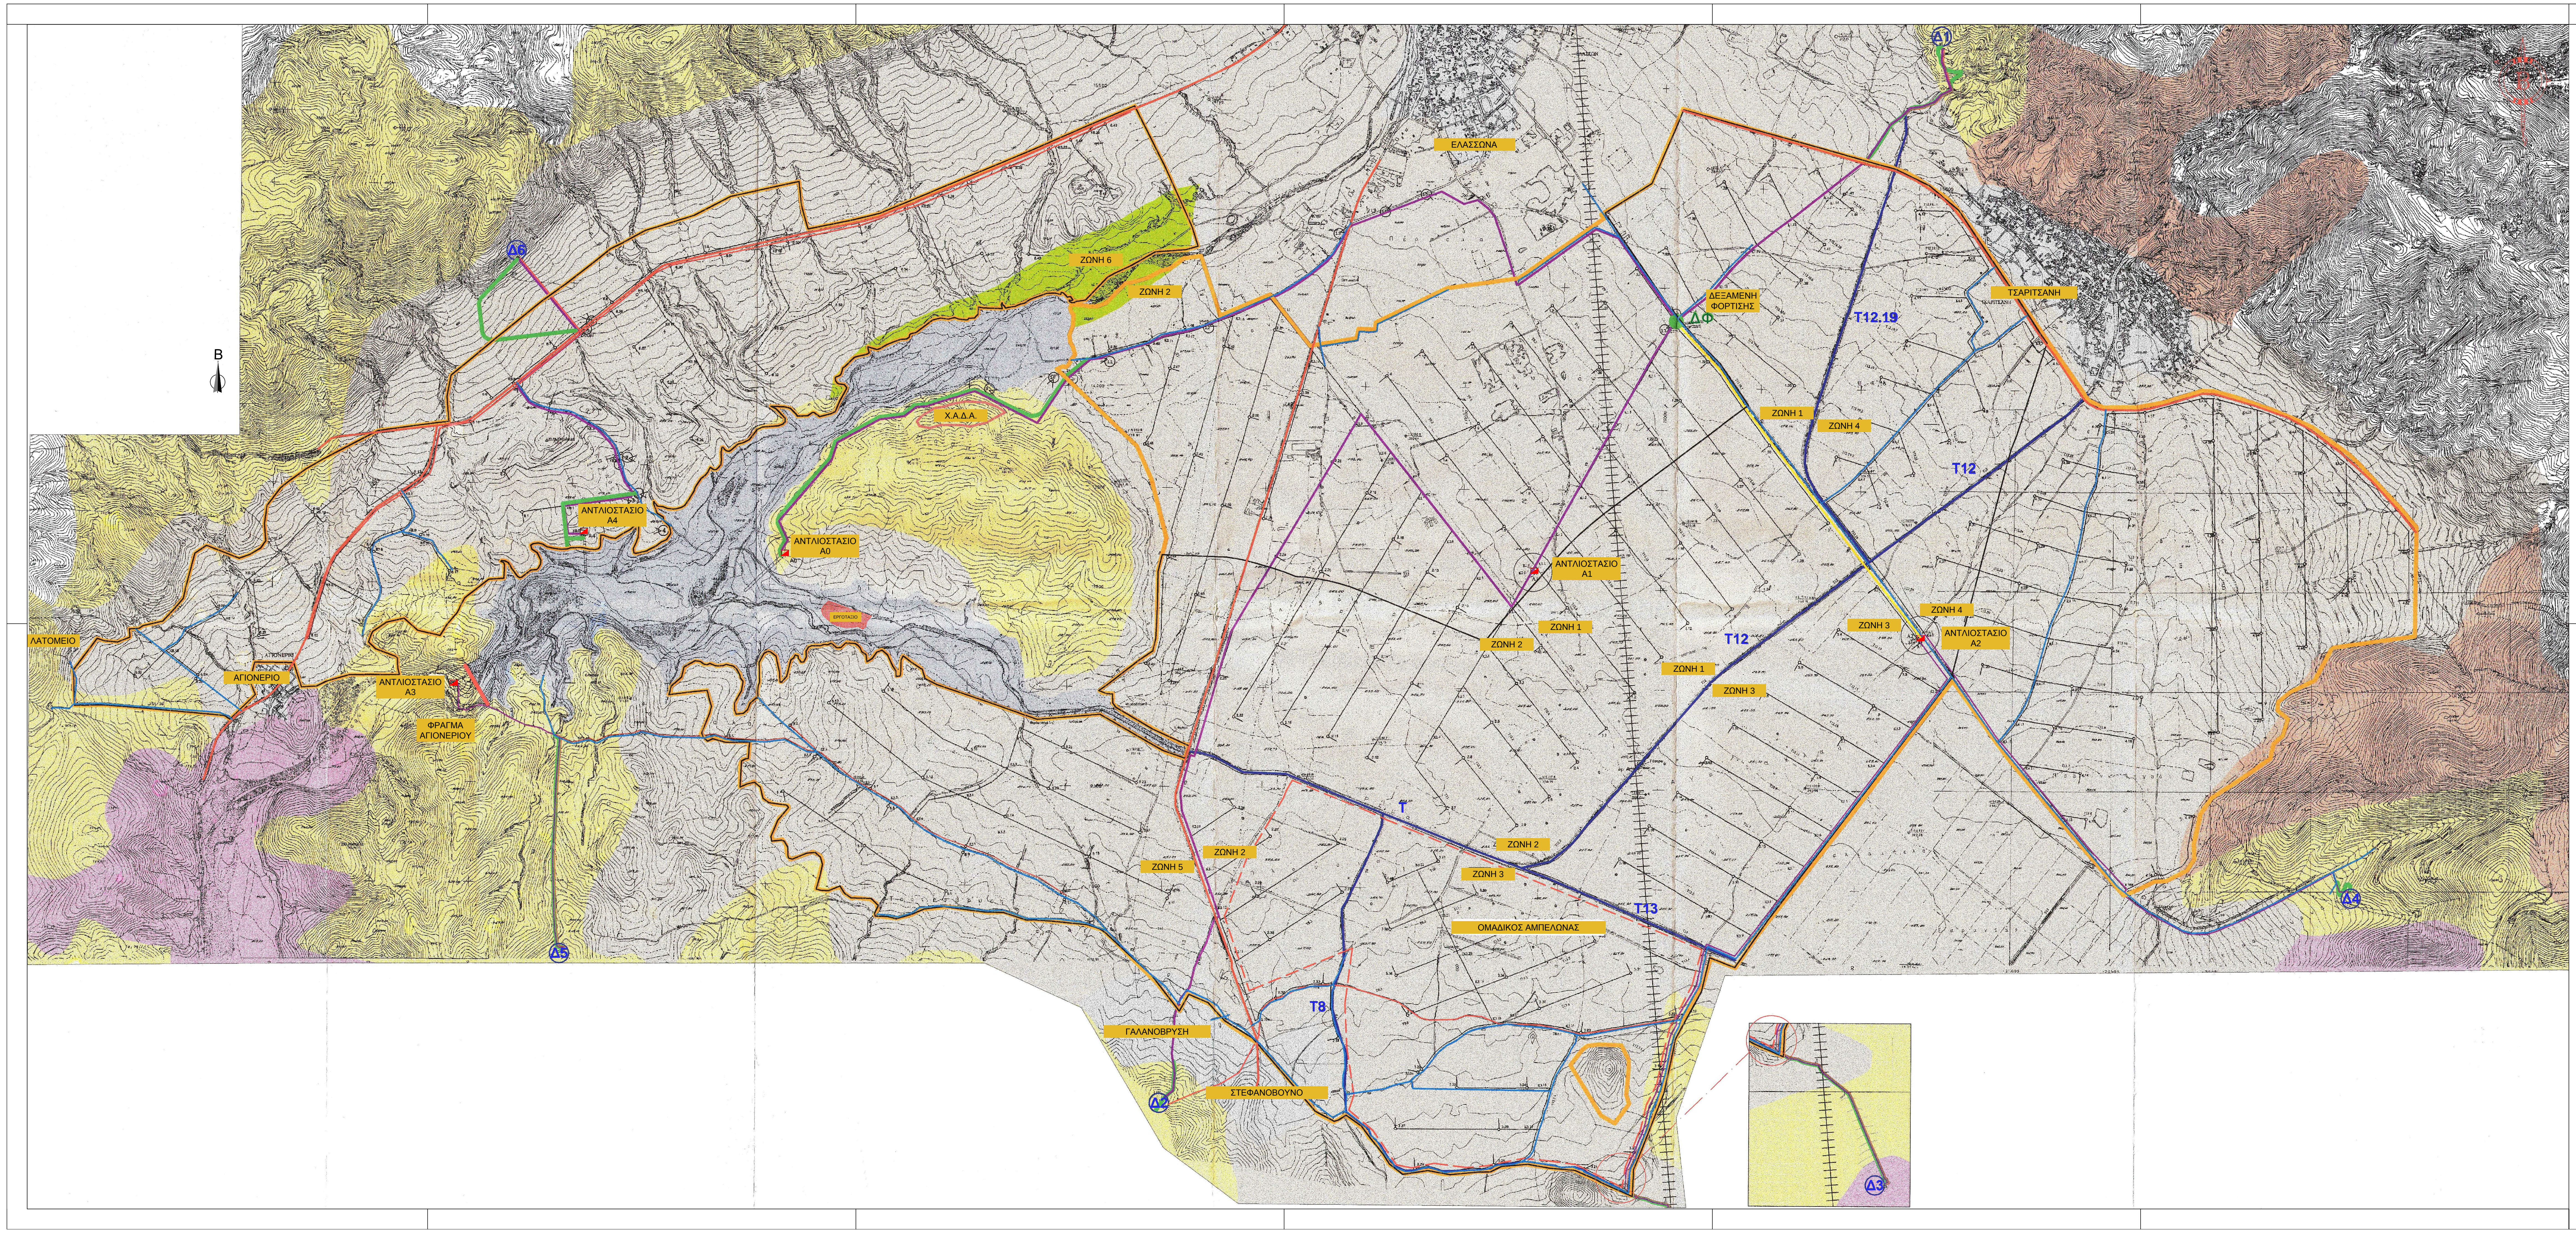
Β
ΕΛΑΣΣΩΝΑ
Δ1
Δ6
ΖΩΝΗ 6
ΖΩΝΗ 2
ΔΕΞΑΜΕΝΗ ΦΟΡΤΙΣΗΣ
ΔΦ
Τ12.19
ΤΣΑΡΙΤΣΑΝΗ
Χ.Δ.Α.
ΖΩΝΗ 1
ΖΩΝΗ 4
Τ12
ΑΝΤΛΙΟΣΤΑΣΙΟ Α4
ΑΝΤΛΙΟΣΤΑΣΙΟ Α0
ΑΝΤΛΙΟΣΤΑΣΙΟ Α1
ΕΡΓΟΤΑΞΙΟ
ΖΩΝΗ 1
ΖΩΝΗ 2
ΖΩΝΗ 4
ΖΩΝΗ 3
ΑΝΤΛΙΟΣΤΑΣΙΟ Α2
Τ12
ΛΑΤΟΜΕΙΟ
ΑΓΙΟΝΕΡΙΟ
ΑΝΤΛΙΟΣΤΑΣΙΟ Α3
ΦΡΑΓΜΑ ΑΓΙΟΝΕΡΙΟΥ
ΖΩΝΗ 1
ΖΩΝΗ 3
Τ
ΖΩΝΗ 2
ΖΩΝΗ 2
ΖΩΝΗ 5
ΖΩΝΗ 3
Τ13
ΟΜΑΔΙΚΟΣ ΑΜΠΕΛΩΝΑΣ
Δ4
Δ5
Τ8
ΓΑΛΑΝΟΒΡΥΣΗ
ΣΤΕΦΑΝΟΒΟΥΝΟ
Δ2
Δ3

ΥΠΟΜΝΗΜΑ

▨	Σύνθετα συστήματα καλλιεργειών	▨	Θαμνώδεις χορτολιβαδικές εκτάσεις
▨	Δομημένες περιοχές	🟩	Γη που καλύπτεται κυρίως από τη γεωργία με σημαντικές εκτάσεις φυσικής βλάστησης
🟨	Φυσικοί βοσκότοποι	▨	Σκληροφυλλική βλάστηση
🟥	Εθνική Οδός	┼┼┼┼┼	Δίκτυο ΔΕΗ 400KV
🟦	Επαρχιακό οδικό δίκτυο		
▨	Εργοτάξιο	☁	Χ.Δ.Α. στη θέση Βοδιανά
⊕	Θέση λήψης φωτογραφίας		

- Θέση φράγματος Αγιονερίου (Ά ΦΑΣΗ)
- Ταμιευτήρας φράγματος (Ά ΦΑΣΗ)
- Αντλιοστάσια (΄Β ΦΑΣΗ)
- Καταθλιπτικοί αγωγοί (΄Β ΦΑΣΗ)
- Διώρυγα προσαγωγής νερού από ΔΦ στο αντλιοστάσιο Α2 (΄Β ΦΑΣΗ)
- Δίκτυο άρδευσης (υφιστάμενοι αποστραγγιστικοί τάφροι) (΄Β ΦΑΣΗ)
- Δίκτυο άρδευσης (εύκαμπτοι πλαστικοί σωλήνες - δίκτυο βαρύτητας) (΄Β ΦΑΣΗ)
- Οδός πρόσβασης (΄Β ΦΑΣΗ)
- Δ Δεξαμενή ρύθμισης (΄Β ΦΑΣΗ)
- ● ΔΦ Δεξαμενή Φόρτισης (΄Β ΦΑΣΗ)
- Αρδευόμενη έκταση (΄Β ΦΑΣΗ)
- Δυνητικά αρδευόμενη έκταση - μετά την κατασκευή του δικτύου άρδευσης, σύμφωνα με την ΟΡΙΣΤΙΚΗ ΜΕΛΕΤΗ ΑΡΔΕΥΤΙΚΟΥ ΔΙΚΤΥΟΥ ΦΡΑΓΜΑΤΟΣ ΑΓΙΟΝΕΡΙΟΥ (΄Γ ΦΑΣΗ)
- Ομαδικός Αμπελώνας (περιοχή όπου υπάρχει δίκτυο άρδευσης αποτελούμενο από υπόγειους αγωγούς οι οποίοι τροφοδοτούνται από γεωτρήσεις)

Παρατήρηση: Το παρόν σχέδιο ελήφθει από την ΜΠΕ του έργου, Απρίλιος 2006.

ΦΟΡΕΑΣ :

ΕΛΛΗΝΙΚΗ ΔΗΜΟΚΡΑΤΙΑ
ΠΕΡΙΦΕΡΕΙΑ ΘΕΣΣΑΛΙΑΣ
ΓΕΝΙΚΗ ΔΙΕΥΘΥΝΣΗ ΑΝΑΠΤΥΞΙΑΚΟΥ ΠΡΟΓΡΑΜΜΑΤΙΣΜΟΥ, ΠΕΡΙΒΑΛΛΟΝΤΟΣ ΚΑΙ ΥΠΟΔΟΜΩΝ
ΔΙΕΥΘΥΝΣΗ ΤΕΧΝΙΚΩΝ ΕΡΓΩΝ

ΣΥΜΒΑΣΗ :

ΜΕΛΕΤΗ ΚΟΣΤΟΥΣ - ΟΦΕΛΟΥΣ
ΑΠΟΚΑΤΑΣΤΑΣΗΣ ΕΡΓΟΥ ΦΡΑΓΜΑΤΟΣ ΑΓΙΟΝΕΡΙΟΥ,
ΝΟΜΟΥ ΛΑΡΙΣΑΣ
Χρηματοδότηση από το έργο: ΣΑΕΠ 517 2014ΕΠ51700027

ΣΤΑΔΙΟ ΜΕΛΕΤΗΣ :

ΥΔΡΑΥΛΙΚΗ ΜΕΛΕΤΗ

ΟΙΚΟΝΟΜΙΚΟΣ ΦΟΡΕΑΣ :

ECOS "ECOS ΜΕΛΕΤΗΤΙΚΗ " Α.Ε. - Δ.Τ. "ECOS A.E."

ΤΙΤΛΟΣ ΣΧΕΔΙΟΥ :

ΓΕΝΙΚΗ ΟΡΙΖΟΝΤΙΟΓΡΑΦΙΑ ΕΡΓΩΝ

ΑΡ. ΣΧΕΔΙΟΥ : **01**
ΚΛΙΜΑΚΑ : **1:10.000**
ΗΜΕΡΟΜΗΝΙΑ : **ΙΟΥΝΙΟΣ 2021**

Ο ΣΥΝΤΑΞΑΣ

Θ. ΜΕΛΑΧΡΗΣ
Πολ. Μηχανικός

ΓΙΑ ΤΗΝ
ECOS ΜΕΛΕΤΗΤΙΚΗ Α.Ε.

Α. ΤΡΙΑΝΤΑΦΥΛΛΟΥ
Νόμιμος Εκπρόσωπος

		ΟΝΟΜΑΤΕΠΩΝΥΜΟ	ΗΜΕΡΟΜΗΝΙΑ	ΥΠΟΓΡΑΦΗ
Διευθύνουσα Υπηρεσία : ΤΜΗΜΑ ΔΟΜΩΝ ΠΕΡΙΒΑΛΛΟΝΤΟΣ	ΕΠΙΒΛΕΠΟΥΣΑ ΣΥΜΒΑΣΗΣ	ΛΟΥΚΙΑ ΓΙΑΛΟΥΡΗ ΠΟΛ. ΜΗΧΑΝΙΚΟΣ		
	ΠΡΟΪΣΤΑΜΕΝΗ ΤΜΗΜΑΤΟΣ	ΠΟΛ. ΚΑΡΑΤΖΑ ΠΟΛ. ΜΗΧΑΝΙΚΟΣ		
Προϊσταμένη Αρχή : Δ/ΝΣΗ ΤΕΧΝΙΚΩΝ ΕΡΓΩΝ	ΠΡΟΪΣΤΑΜΕΝΟΣ Δ/ΝΣΗΣ	Κ. ΑΛΕΞΟΠΟΥΛΟΣ ΠΟΛ. ΜΗΧΑΝΙΚΟΣ		

ΕΓΚΡΙΤΙΚΗ ΑΠΟΦΑΣΗ